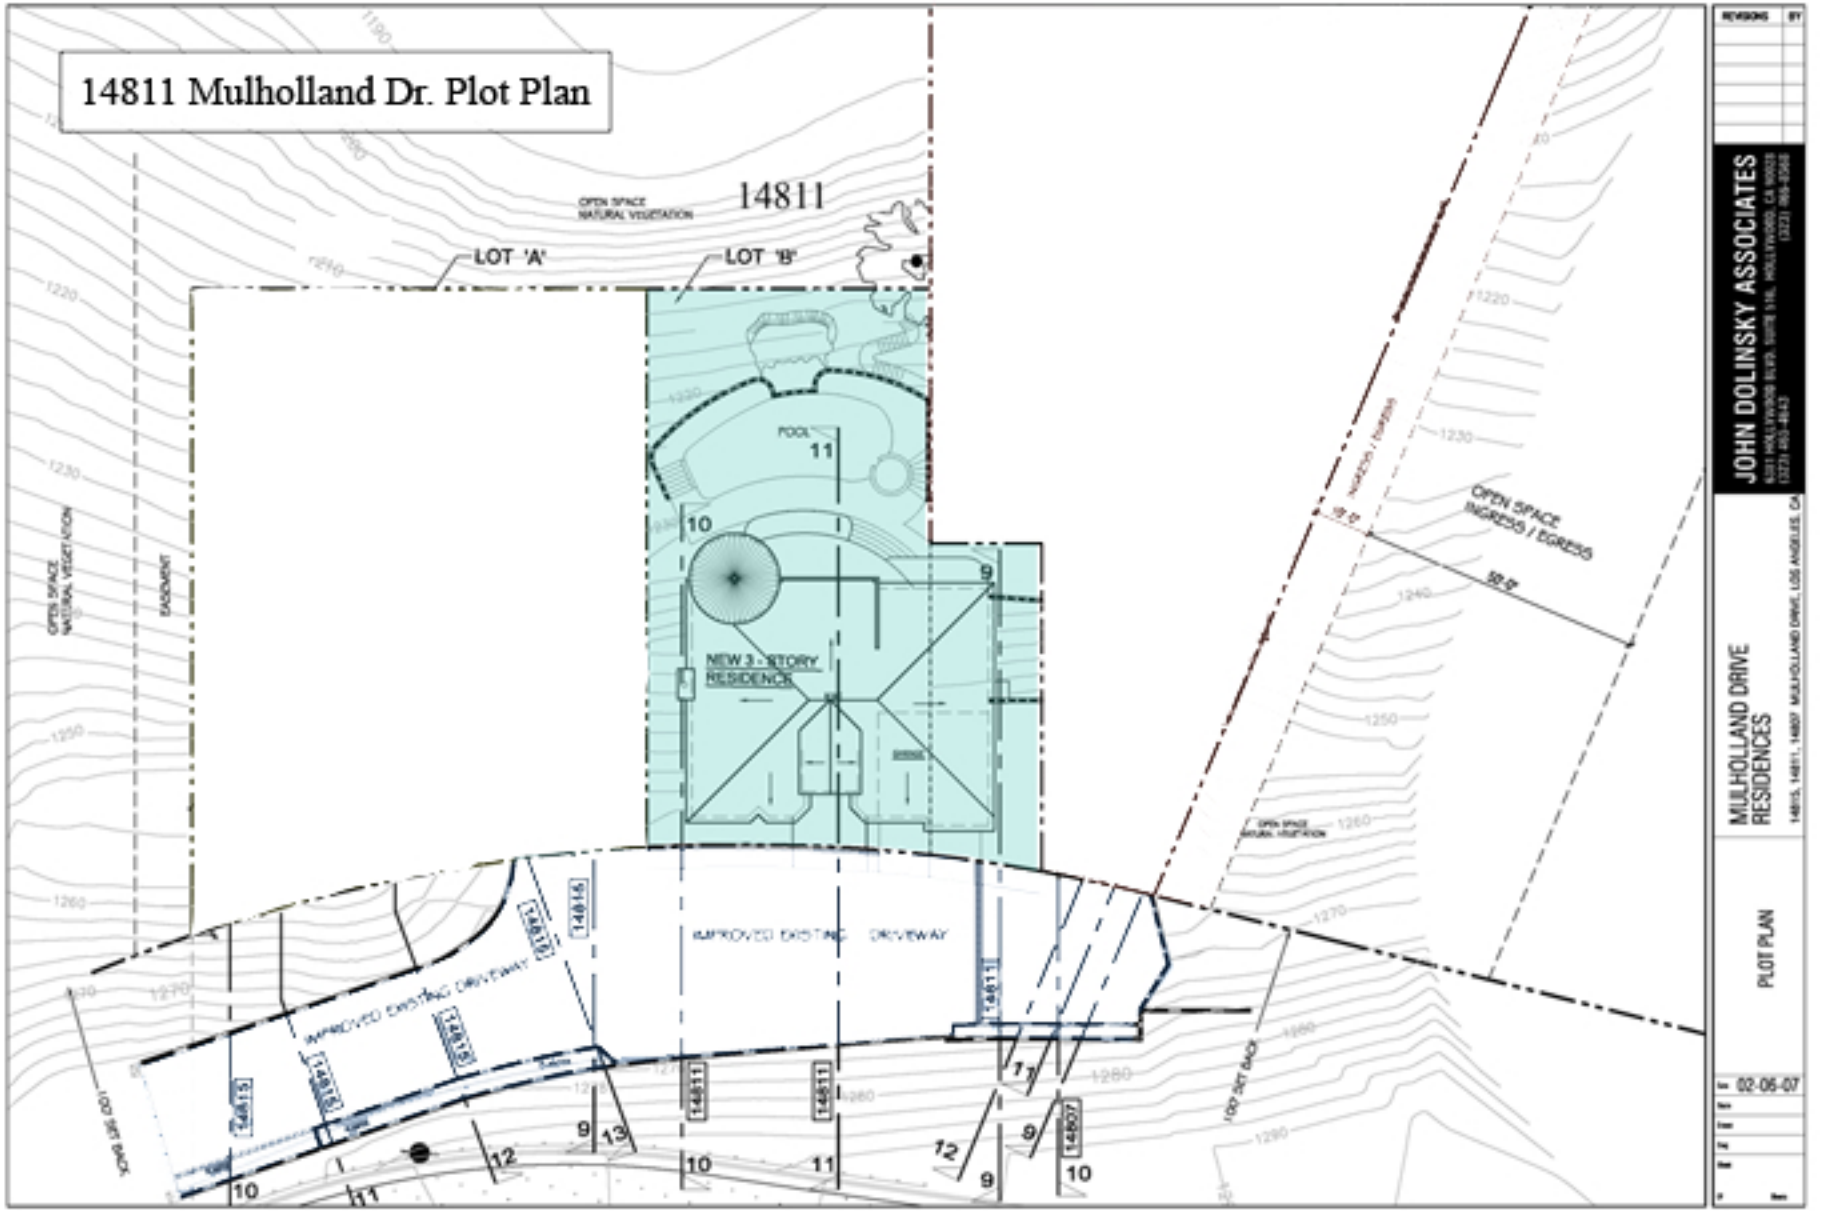14811 Mulholland Dr. Plot Plan